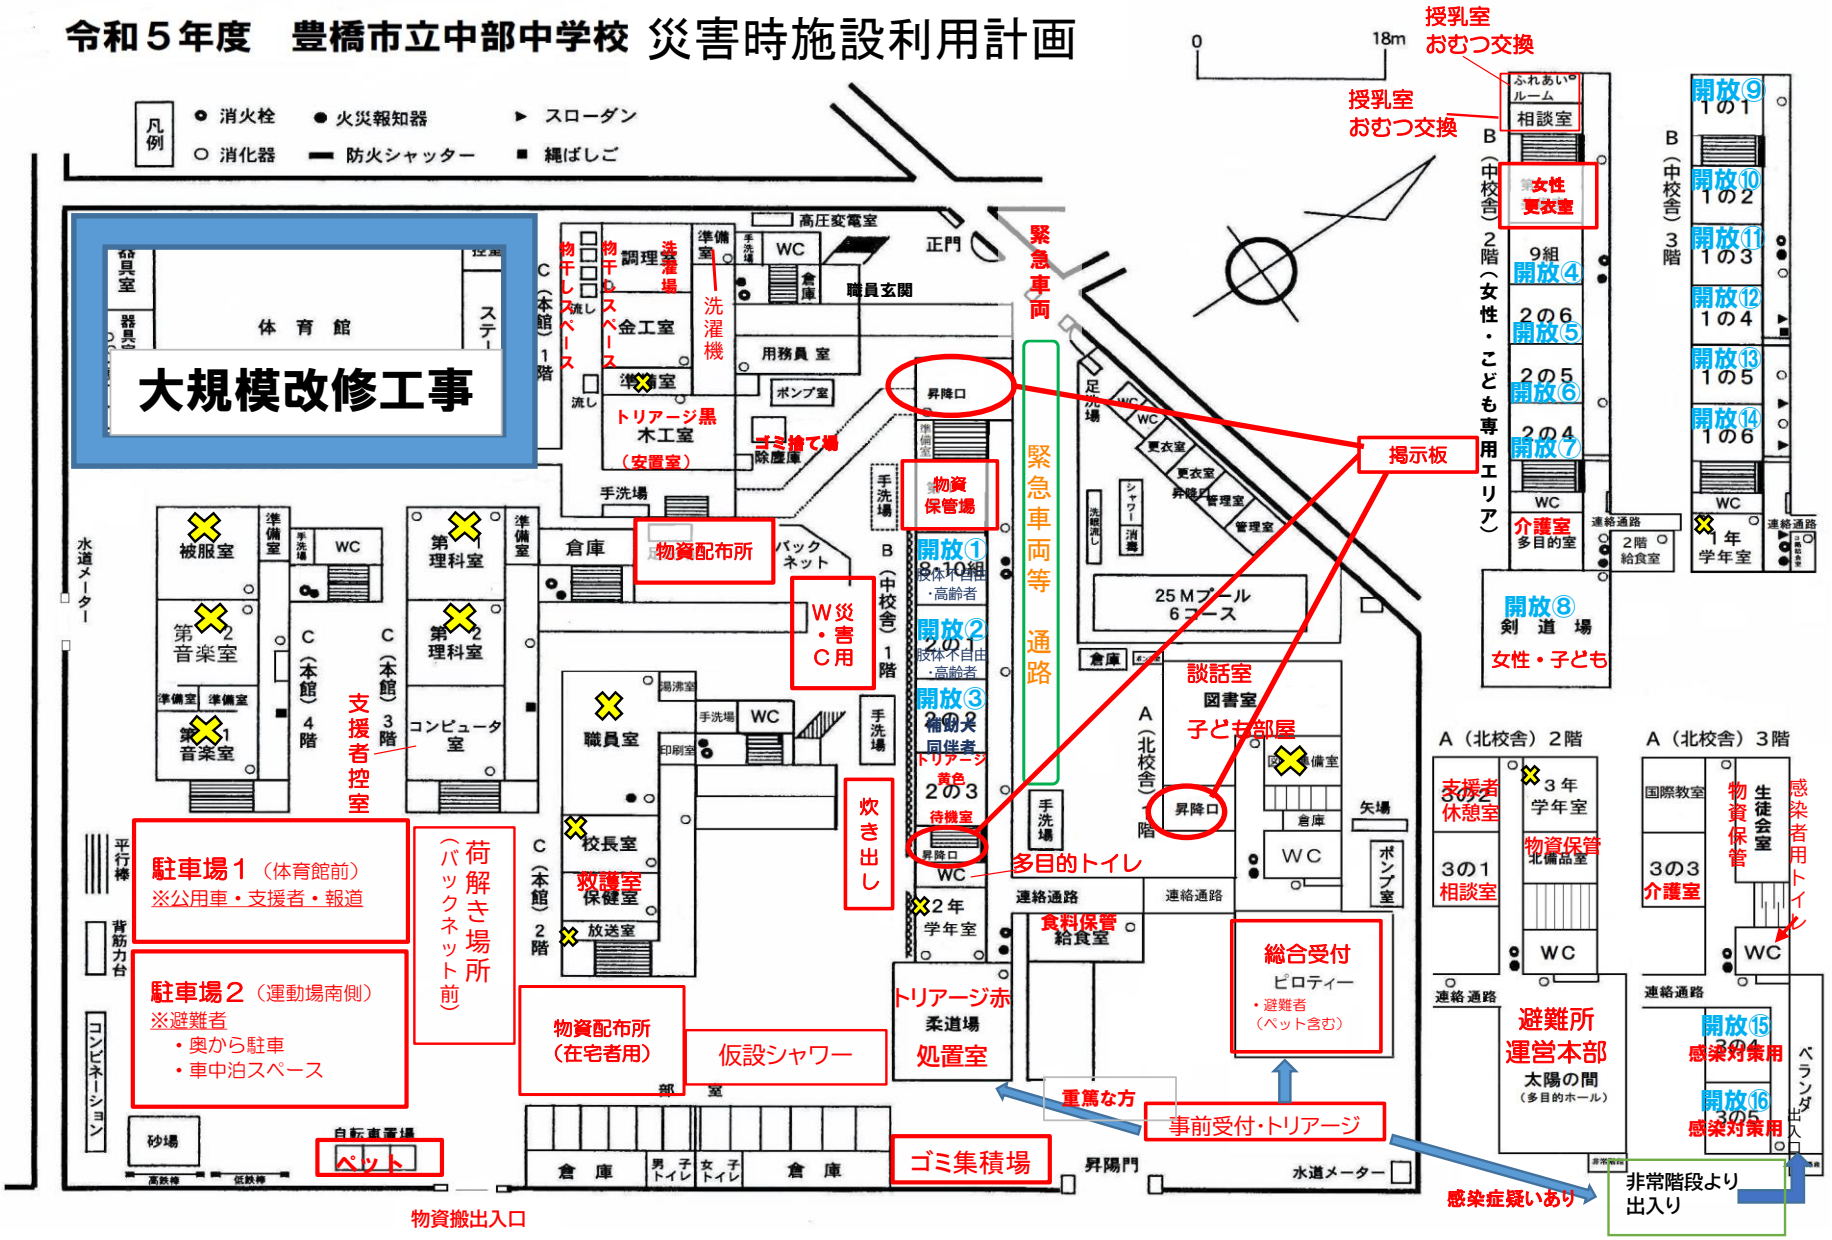
令和５年度　豊橋市立中部中学校 災害時施設利用計画
凡例
消火栓
消化器
火災報知器
防火シャッター
スローダン
縄ばしご
大規模改修工事
体育館
高圧変電室
正門
緊急車両
緊急車両等通路
授乳室
おむつ交換
授乳室
おむつ交換
掲示板
物資保管場
物資配布所
W災害C用
支援者控室
駐車場１（体育館前）
※公用車・支援者・報道
駐車場２（運動場南側）
※避難者
・奥から駐車
・車中泊スペース
荷解き場所
（バックネット前）
物資配布所
（在宅者用）
仮設シャワー
炊き出し
多目的トイレ
トリアージ赤
柔道場
処置室
トリアージ黒
木工室
（安置室）
ゴミ捨て場
救護室
保健室
総合受付
ピロティー
・避難者
（ペット含む）
重篤な方
事前受付・トリアージ
感染症疑いあり
非常階段より
出入り
避難所
運営本部
太陽の間
（多目的ホール）
談話室
図書室
子ども部屋
ゴミ集積場
物資搬出入口
ペット
開放①
開放②
開放③
開放④
開放⑤
開放⑥
開放⑦
開放⑧
剣道場
女性・子ども
開放⑨
開放⑩
開放⑪
開放⑫
開放⑬
開放⑭
開放⑮
感染対策用
開放⑯
感染対策用
女性更衣室
感染者用トイレ
B（中校舎）2階（女性・こども専用エリア）
B（中校舎）3階
A（北校舎）2階
A（北校舎）3階
C（本館）1階
C（本館）2階
C（本館）3階
C（本館）4階
18m