

令和6年度 羽田中学校 平面図

開放部③ (部室棟2階空き倉庫)


1	倉庫	2	3	4	5	6	7	8	9	10	11	テラス	12
												二階	
												男子	
												女子	
												シャワールーム	
												シャワールーム	
												一階	
												トイレ男女	

- 消火栓
- 火災報知器
- 消火器
- 避難はしご



1:1200

屋上  
洗濯物  
干し場  
※エリアを  
分ける

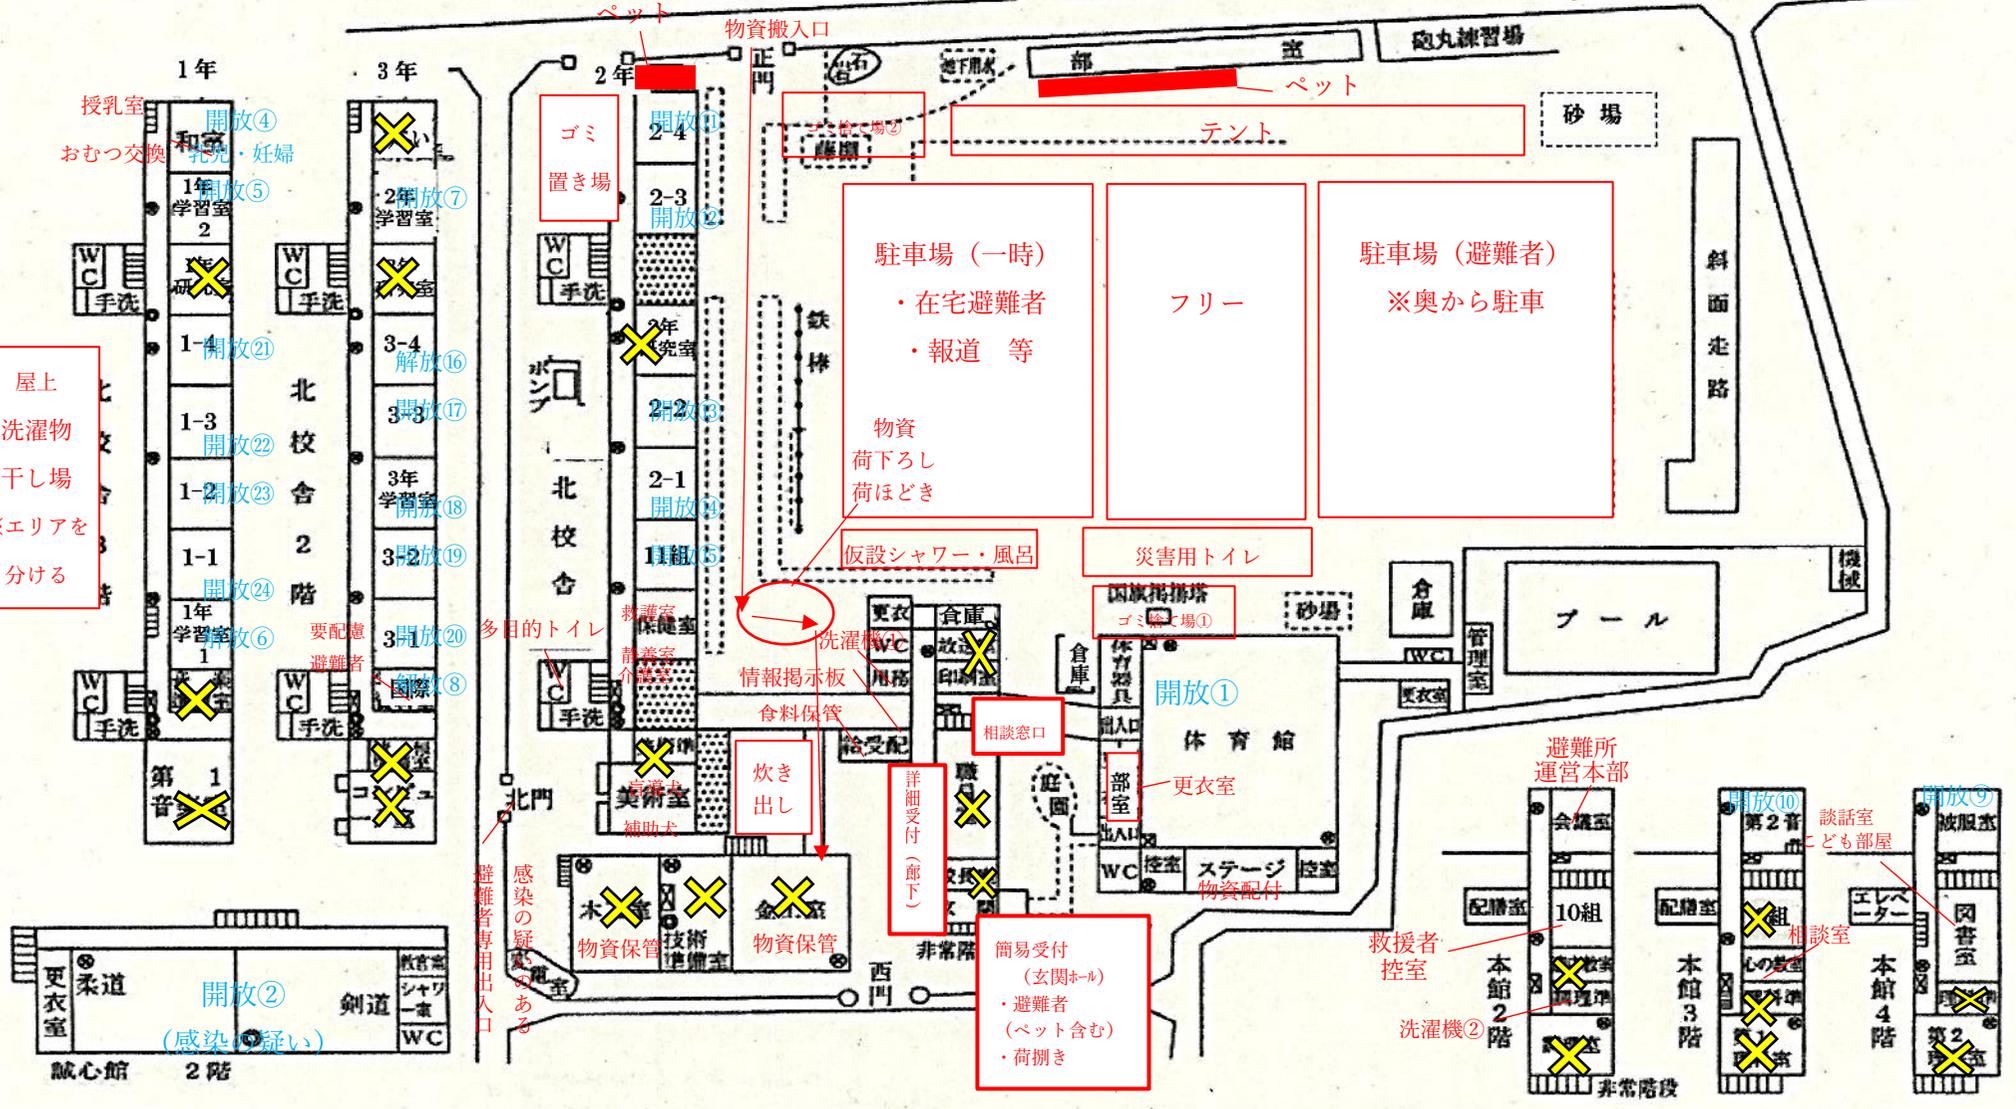

駐車場 (一時)  
・在宅避難者  
・報道 等

駐車場 (避難者)  
※奥から駐車

物資  
荷下ろし  
荷ほどき

仮設シャワー・風呂

災害用トイレ

情報掲示板  
食料保管

炊き出し

相談窓口

簡易受付 (玄関ホール)  
・避難者 (ペット含む)  
・荷捌き

避難所運営本部

救援者控室

洗濯機②

談話室  
こども部屋

相談室

多目的トイレ  
要配慮避難者  
感染症の疑いのある  
避難者専用出入口

物資保管

物資保管

物資保管

更衣室

倉庫

開放①

部室

更衣室

物資配付

非常階段

本館2階

非常階段

本館3階

非常階段

本館4階

非常階段

非常階段

非常階段

非常階段

非常階段