


# 谷川小学校平面図

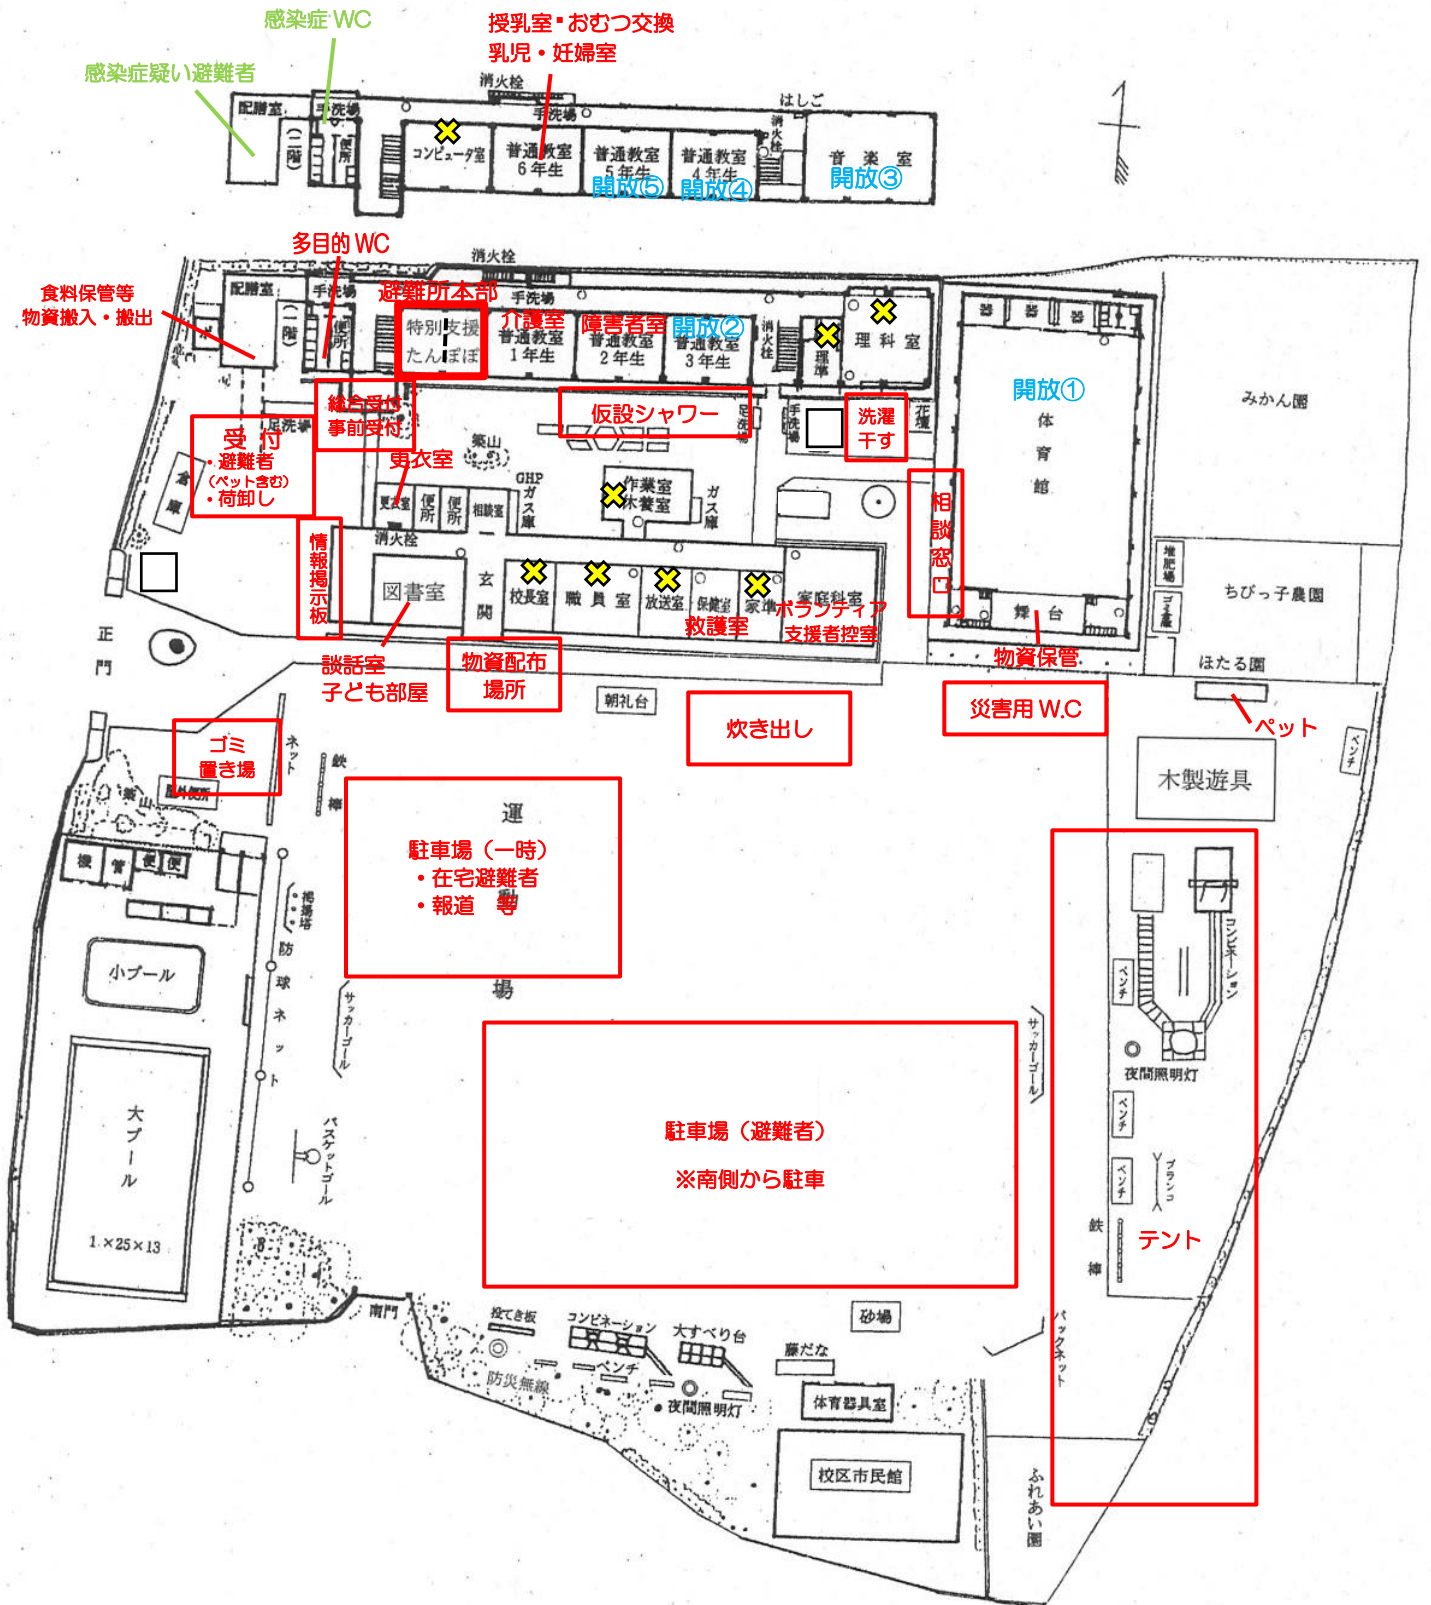

感染症WC

授乳室・おむつ交換  
乳児・妊婦室

感染症疑い避難者

多目的WC

食料保管等  
物資搬入・搬出

避難所本部  
特別支援  
たんぽぽ

介護室  
普通教室  
1年生

障害者室  
普通教室  
2年生

開放②  
普通教室  
3年生

受付  
避難者  
(ペット含む)  
荷卸し

総合受付  
事前受付

仮設シャワー

洗濯  
干す

情報掲示板

図書室

校長室

職員室

家庭科室

ボランティア  
救護室

談話室  
子ども部屋

物資配布  
場所

炊き出し

災害用W.C.

ゴミ  
置き場

運  
駐車場(一時)  
・在宅避難者  
・報道等

駐車場(避難者)  
※南側から駐車

木製遊具

テント

校区市民館